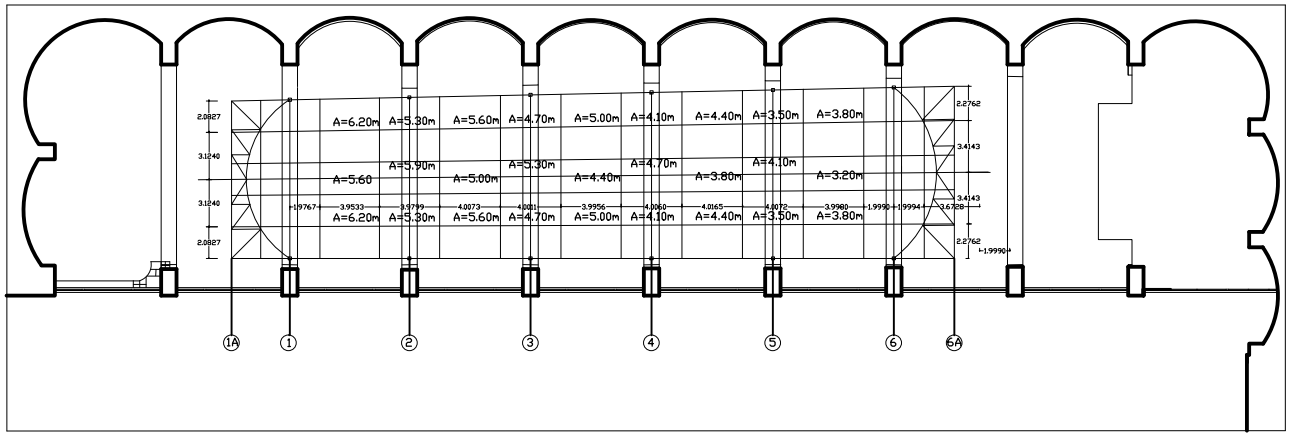

LOCALIZAÇAO DAS ARMADURAS- PLANTA

escala: 1/500

data: jul/2013

a arquitecta: Bárbara Clemente (barbaracclemente@gmail.com)