


LOCALIZAÇÃO DAS ARMADURAS - PLANTA

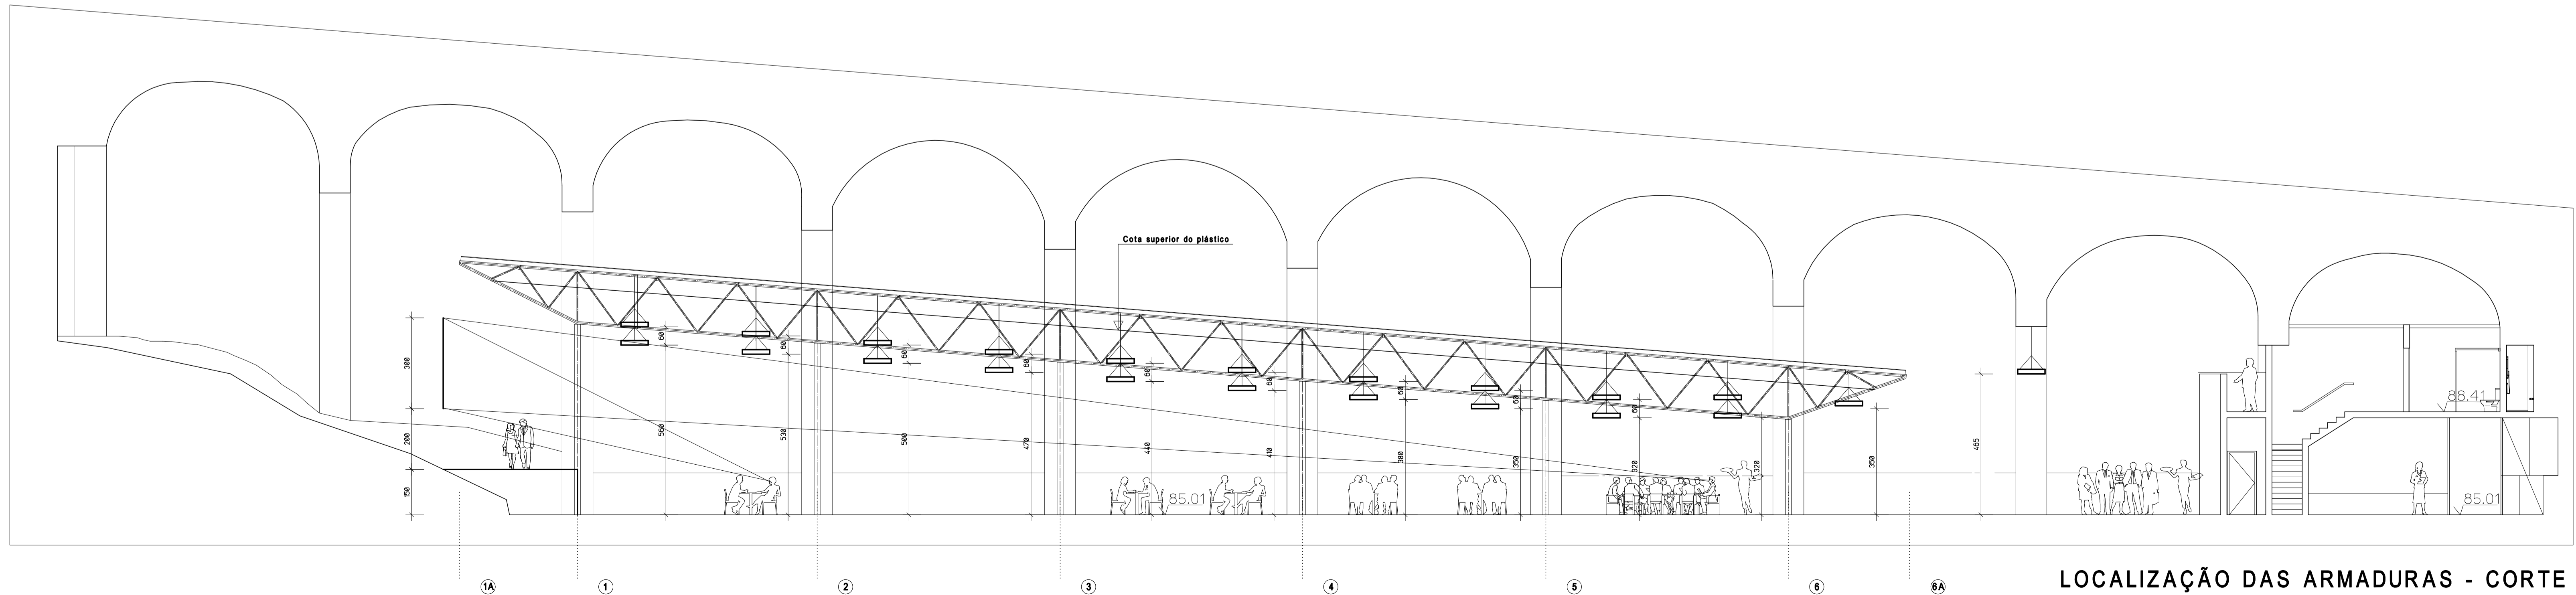

A - Altura relativa ao pavimento

LOCALIZAÇÃO DAS ARMADURAS - CORTE

RUA TEÓFILO BRAGA Nº 14
2775 - 280 PARADE - PORTUGAL
TEL - 351 21 468 2921
FAX - 351 21 457 9579
arquitetos@jqp.v.pt

IQP.V
arquitetos associados

CONCESSÃO DE EXPLORAÇÃO DA NAVE DA ESTUFA FRIA DE LISBOA

Especialidade	ARQUITETURA	Escala	1:100
Fase	OBRA	Data	JUNHO 2013
Título	LOCALIZAÇÃO DAS ARMADURAS PLANTA e CORTE HIPÓTESE B	Des. Nº	010
File Name	DEC_RUM	Revisão	04
Técnico Responsável	ARO. JOÃO RAMOS - O.A.º2810		

Este desenho é propriedade dos autores e não pode ser reproduzido, divulgado ou copiado, no todo ou em parte, sem autorização expressa. Reservados todos os direitos pela Registoção em vigor. DEC-LEI 83/05 (II) Mercúrio